


⑤ 断面図
⑥ 構造図

汚泥処理センター側

メガソーラー建設予定地側

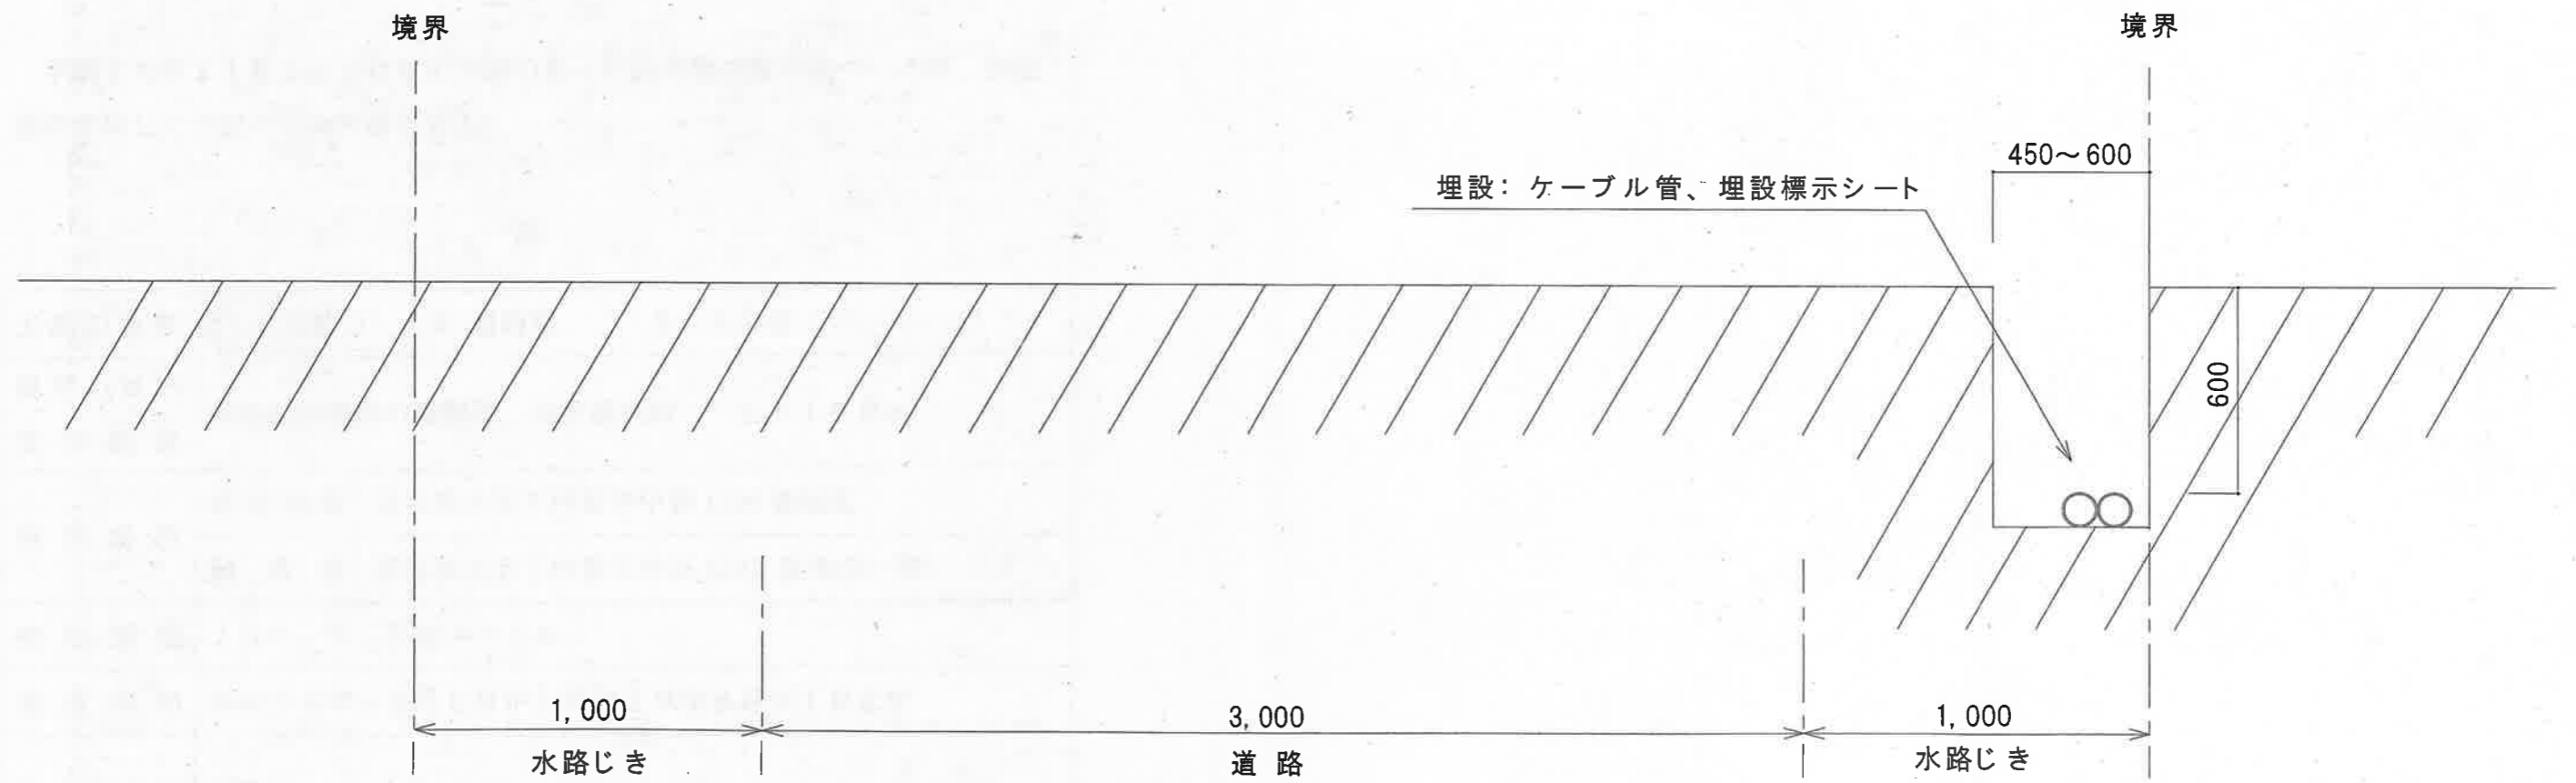

断面図 1:20