



群馬県 明和町


行田市

加須市

加須市

**羽生公共下水道（污水）
羽生処理区**

全体計画 686.7ha
 事業計画（既計画） 599.0ha
 事業計画（今回計画） 649.8ha

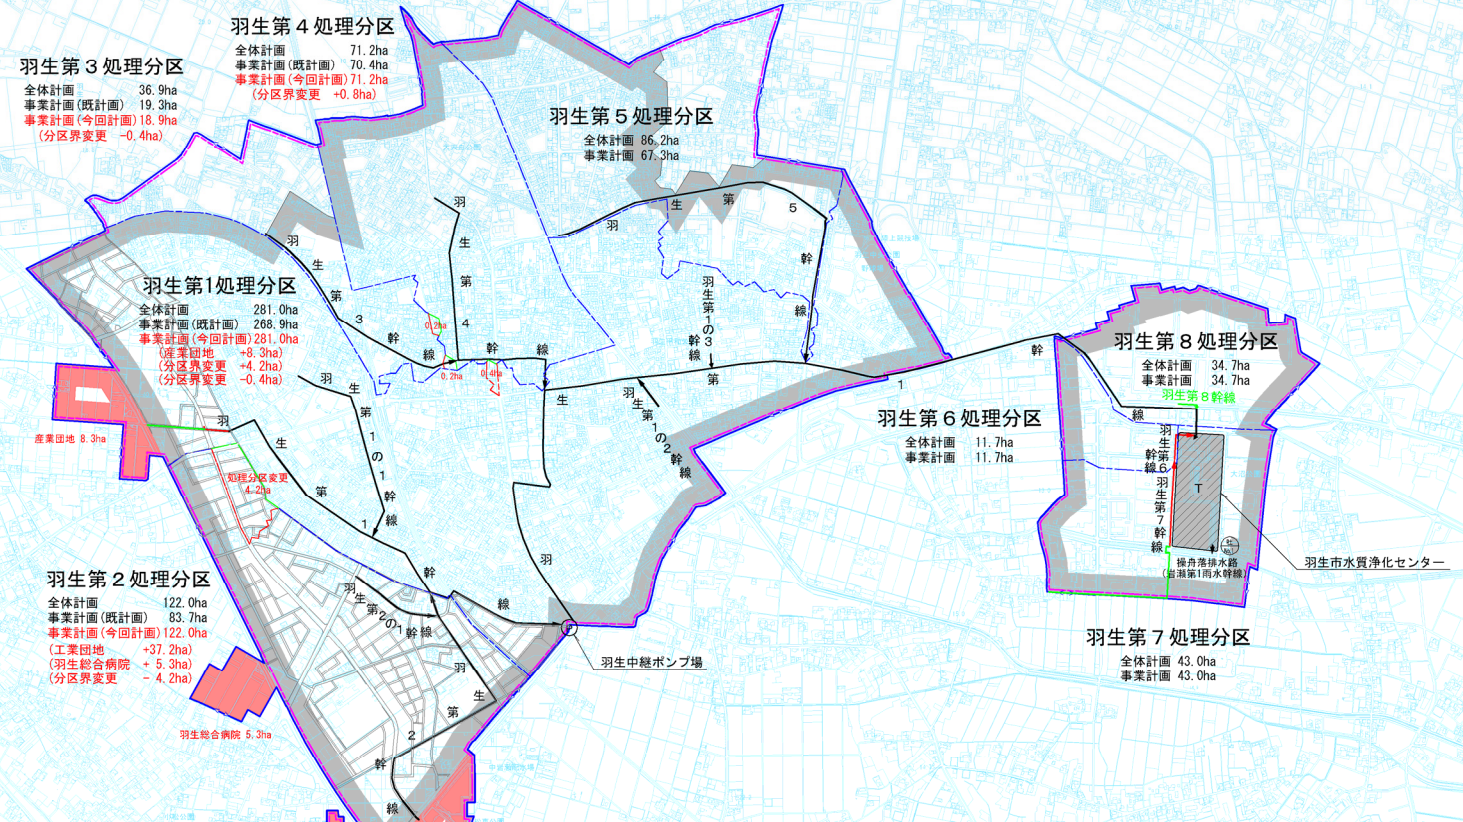

1:10,000
0 100 200 1000m

凡 例

記号	名称
---	行政区境界
---	市街化区域界
---	全体計画区域
---	事業計画区域(既計画)
---	事業計画区域(今回追加)
---	処理分区界(既計画)
---	処理分区界(変更)
---	処理分区界(削除)
---	幹線管きよ(既計画)
---	幹線管きよ(変更)
---	幹線管きよ(削除)
○	中継ポンプ場
⊕	終末処理場
⊙	吐口番号

令和2年度

事業名 羽生公共下水道事業計画

図面種類	下水道事業計画一般図(污水)	図面番号	1
事業主	埼玉県羽生市	編尺	1:10,000