


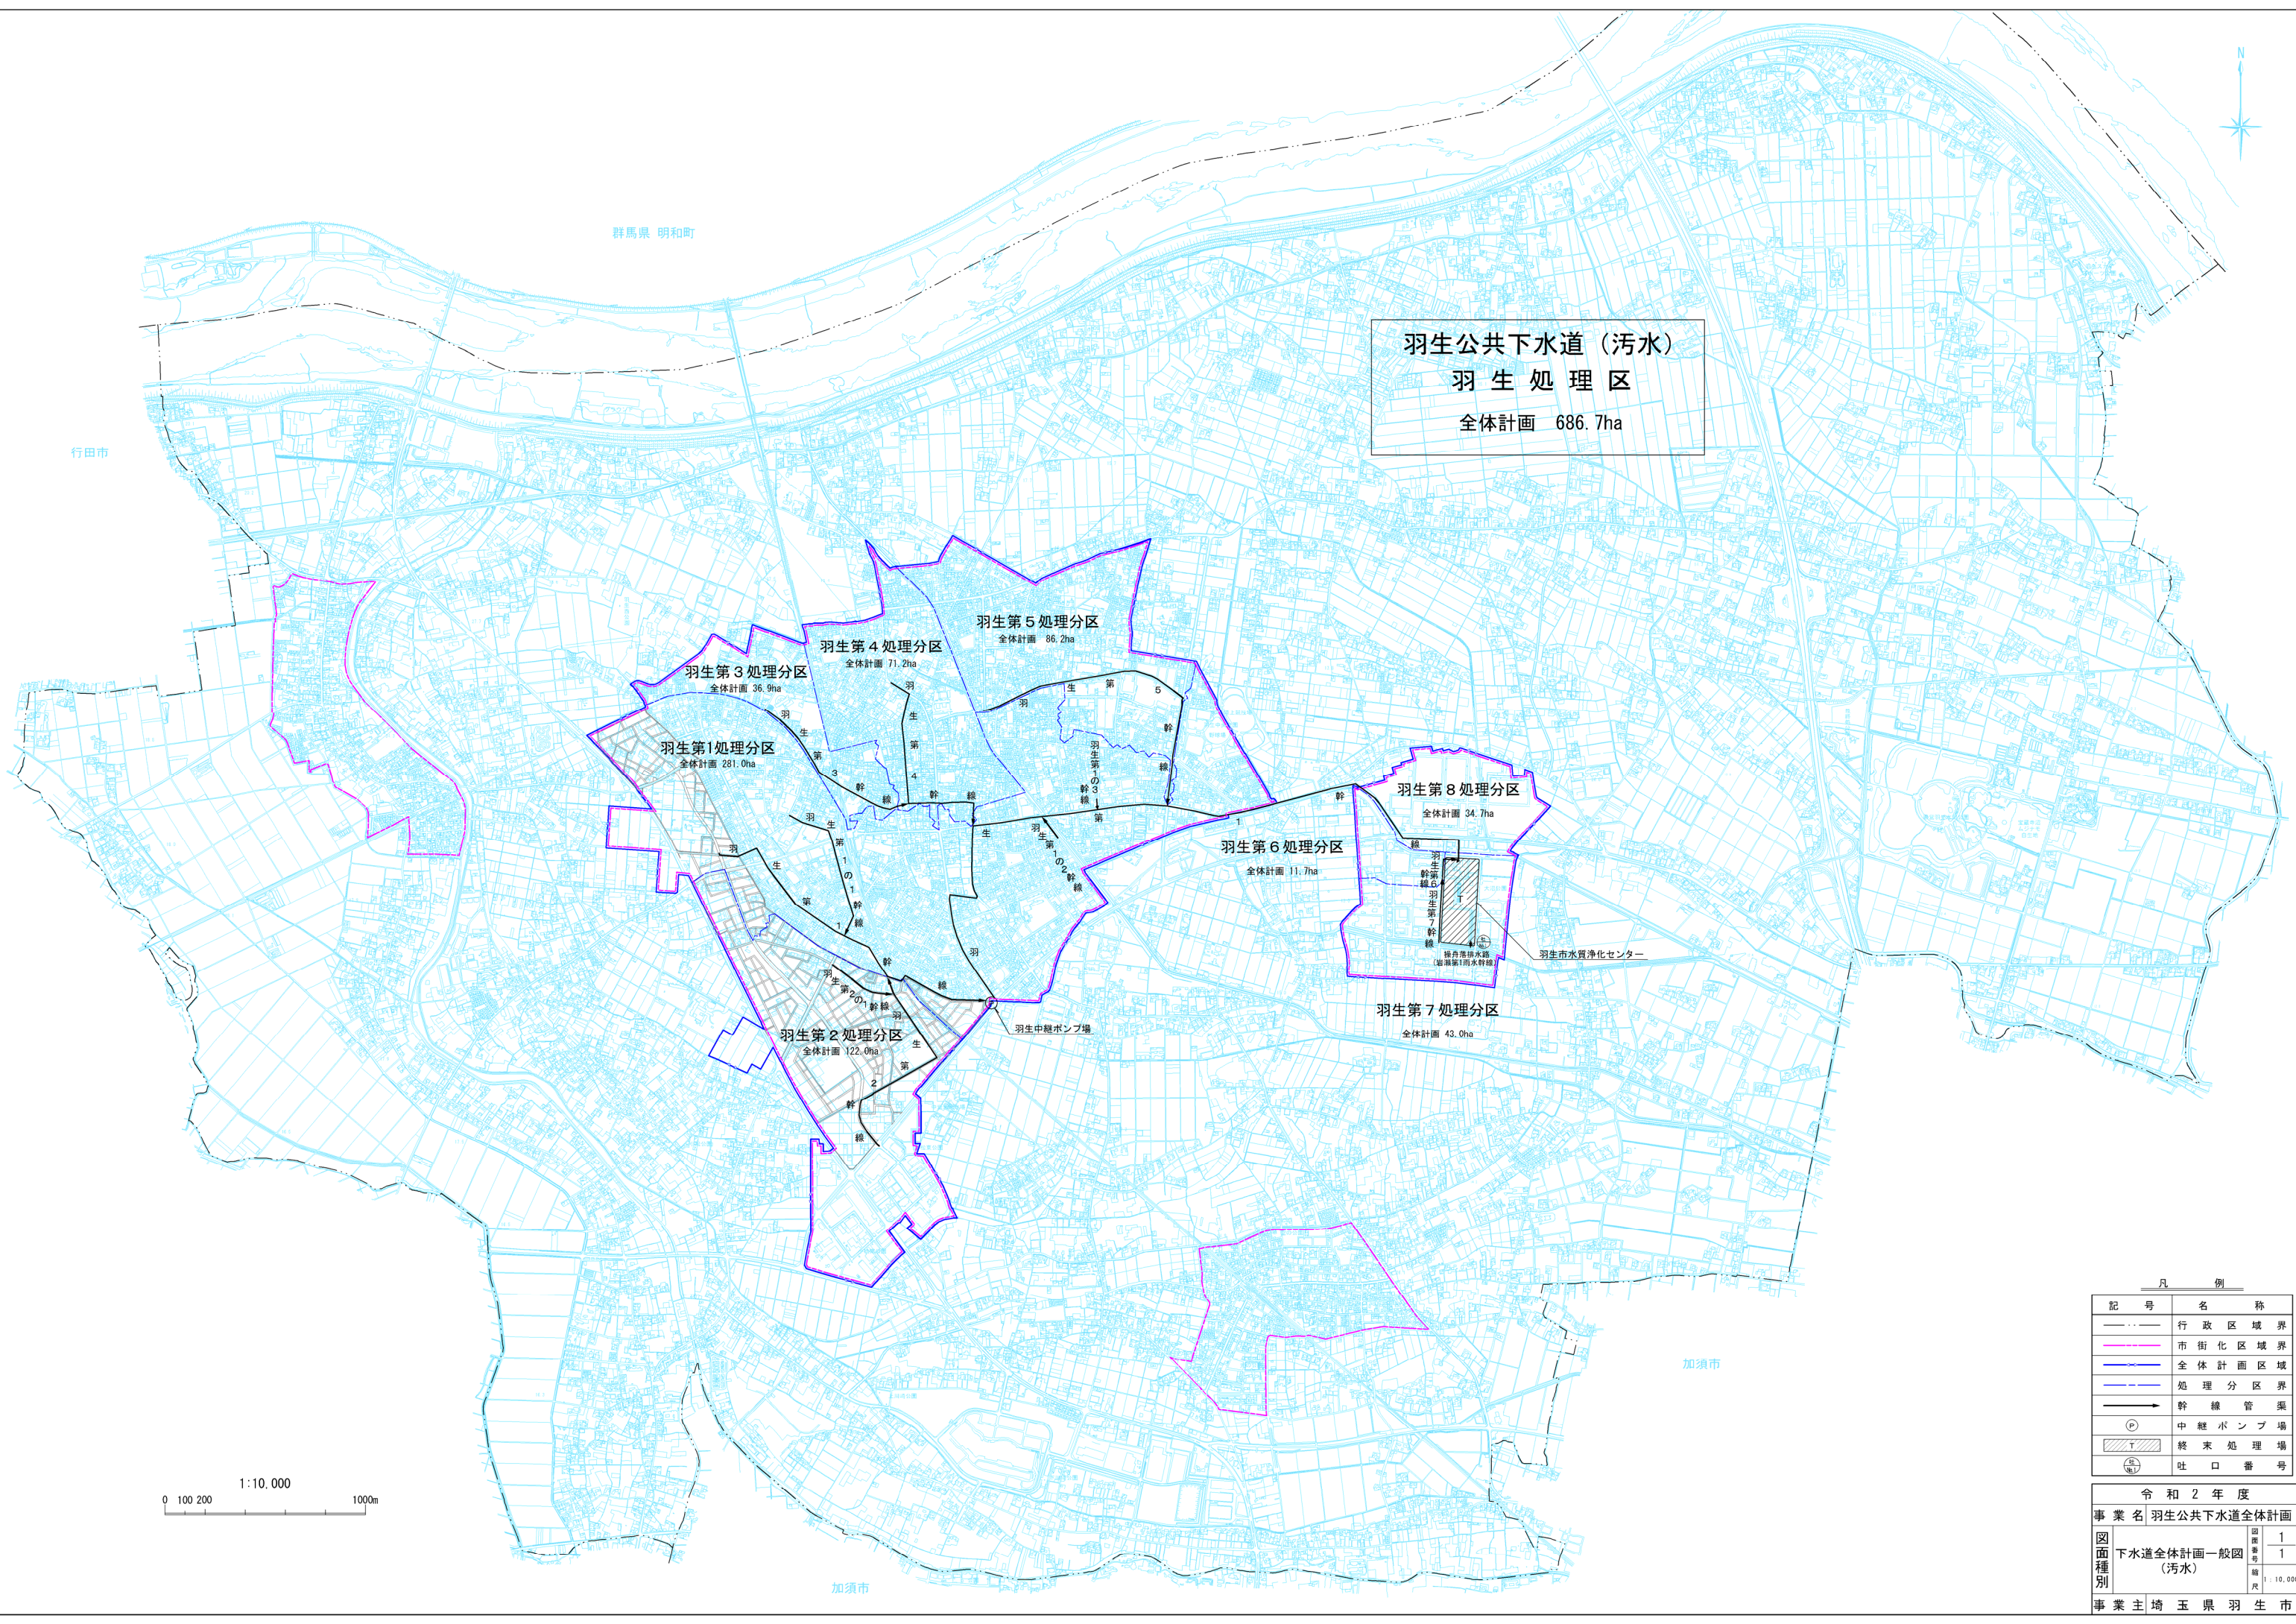

群馬県 明和町

行田市

羽生公共下水道（污水）
羽生処理区
全体計画 686.7ha



1:10,000
0 100 200 1000m

加須市

加須市

凡 例	
— — —	行政区域界
— — —	市街化区域界
— — —	全体計画区域
— — —	処理分区界
— — —	幹線管渠
⊕	中継ポンプ場
⊕	終末処理場
⊕	吐口番号

令和2年度	
事業名	羽生公共下水道全体計画
図面種別	下水道全体計画一般図 (污水)
図面番号	1
編 尺	1:10,000
事業主	埼玉県 羽生市