




群馬県 明和町

行田市

加須市

加須市

羽生公共下水道（雨水）
全体計画 813.4ha

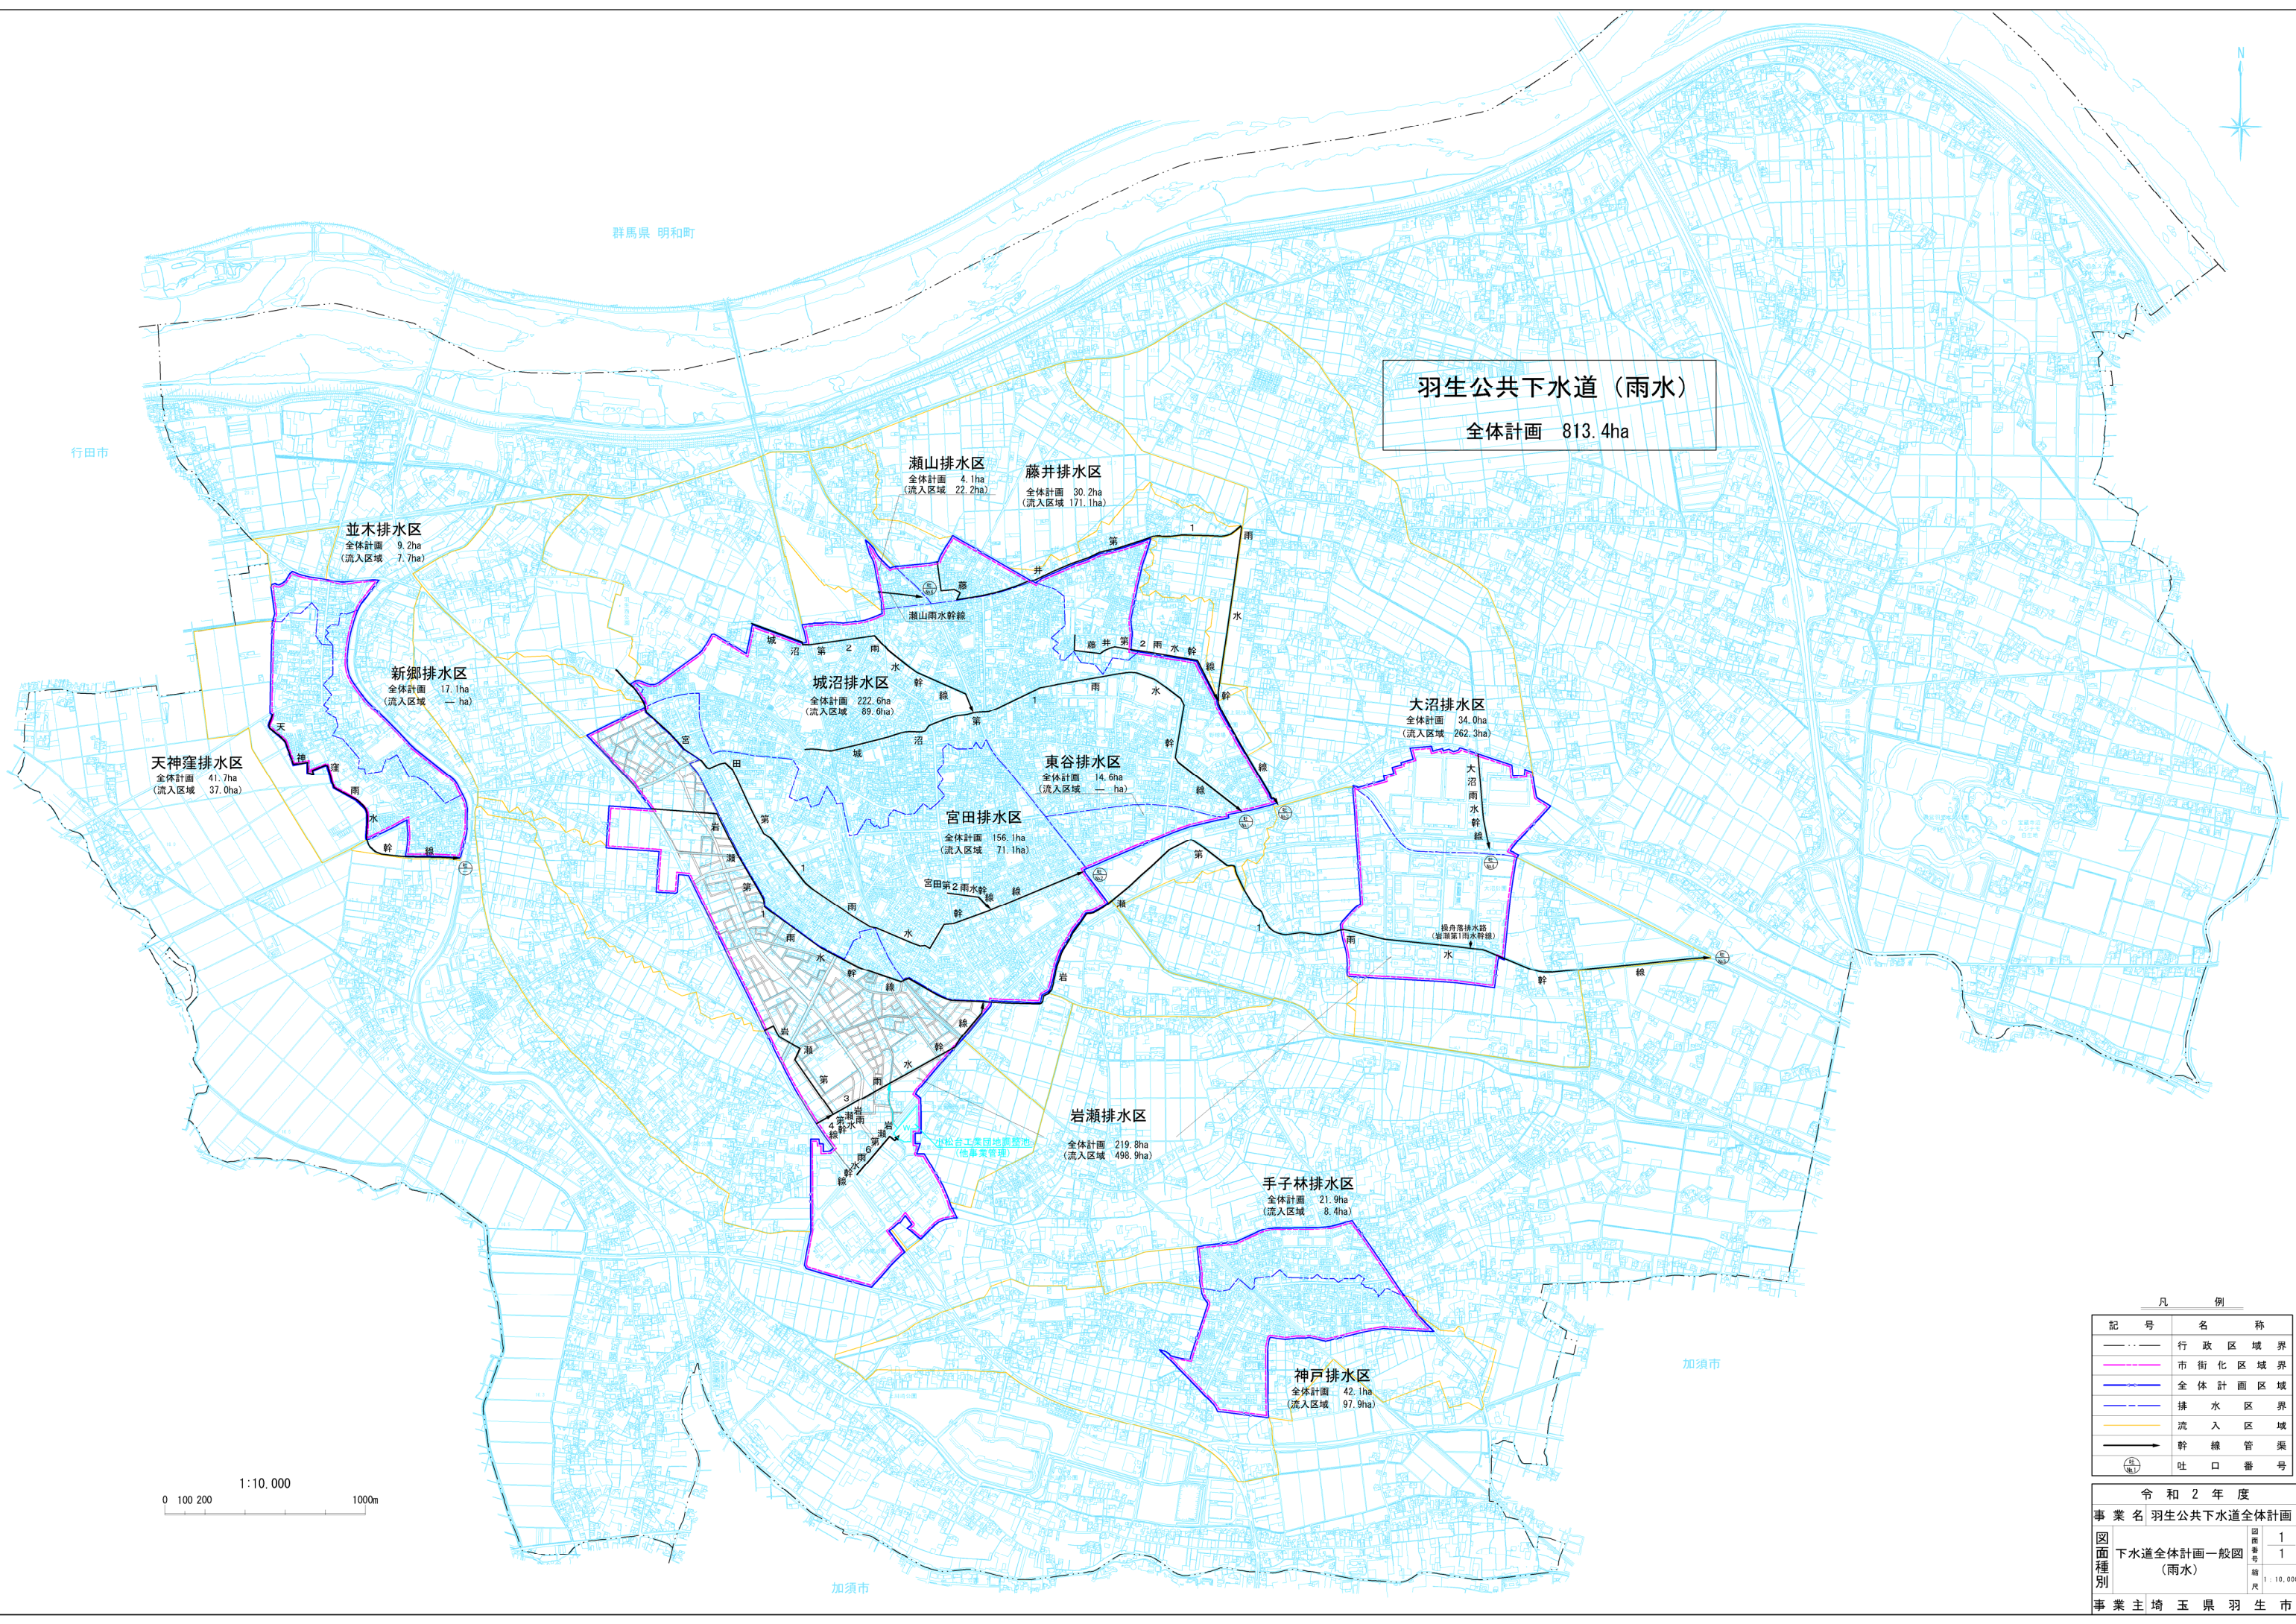

天神窪排水区
全体計画 41.7ha
(流入区域 37.0ha)

並木排水区
全体計画 9.2ha
(流入区域 7.7ha)

新郷排水区
全体計画 17.1ha
(流入区域 1.1ha)

瀨山排水区
全体計画 4.1ha
(流入区域 22.2ha)

藤井排水区
全体計画 30.2ha
(流入区域 171.1ha)

城沼排水区
全体計画 222.6ha
(流入区域 69.6ha)

東谷排水区
全体計画 14.6ha
(流入区域 1.1ha)


宮田排水区
全体計画 156.1ha
(流入区域 71.1ha)

大沼排水区
全体計画 34.0ha
(流入区域 262.3ha)

岩瀬排水区
全体計画 219.8ha
(流入区域 498.9ha)

手子林排水区
全体計画 21.9ha
(流入区域 8.4ha)

神戸排水区
全体計画 42.1ha
(流入区域 97.9ha)

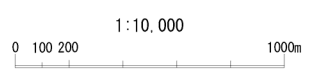

凡例	
記号	名称
---	行政区域界
---	市街化区域界
---	全体計画区域
---	排水区界
---	流入区域
---	幹線管渠
○	吐口番号

令和2年度	
事業名	羽生公共下水道全体計画
図面種類	下水道全体計画一般図(雨水)
図面番号	1
編尺	1:10,000
事業主	埼玉県羽生市