


# 羽生市公共下水道台帳図

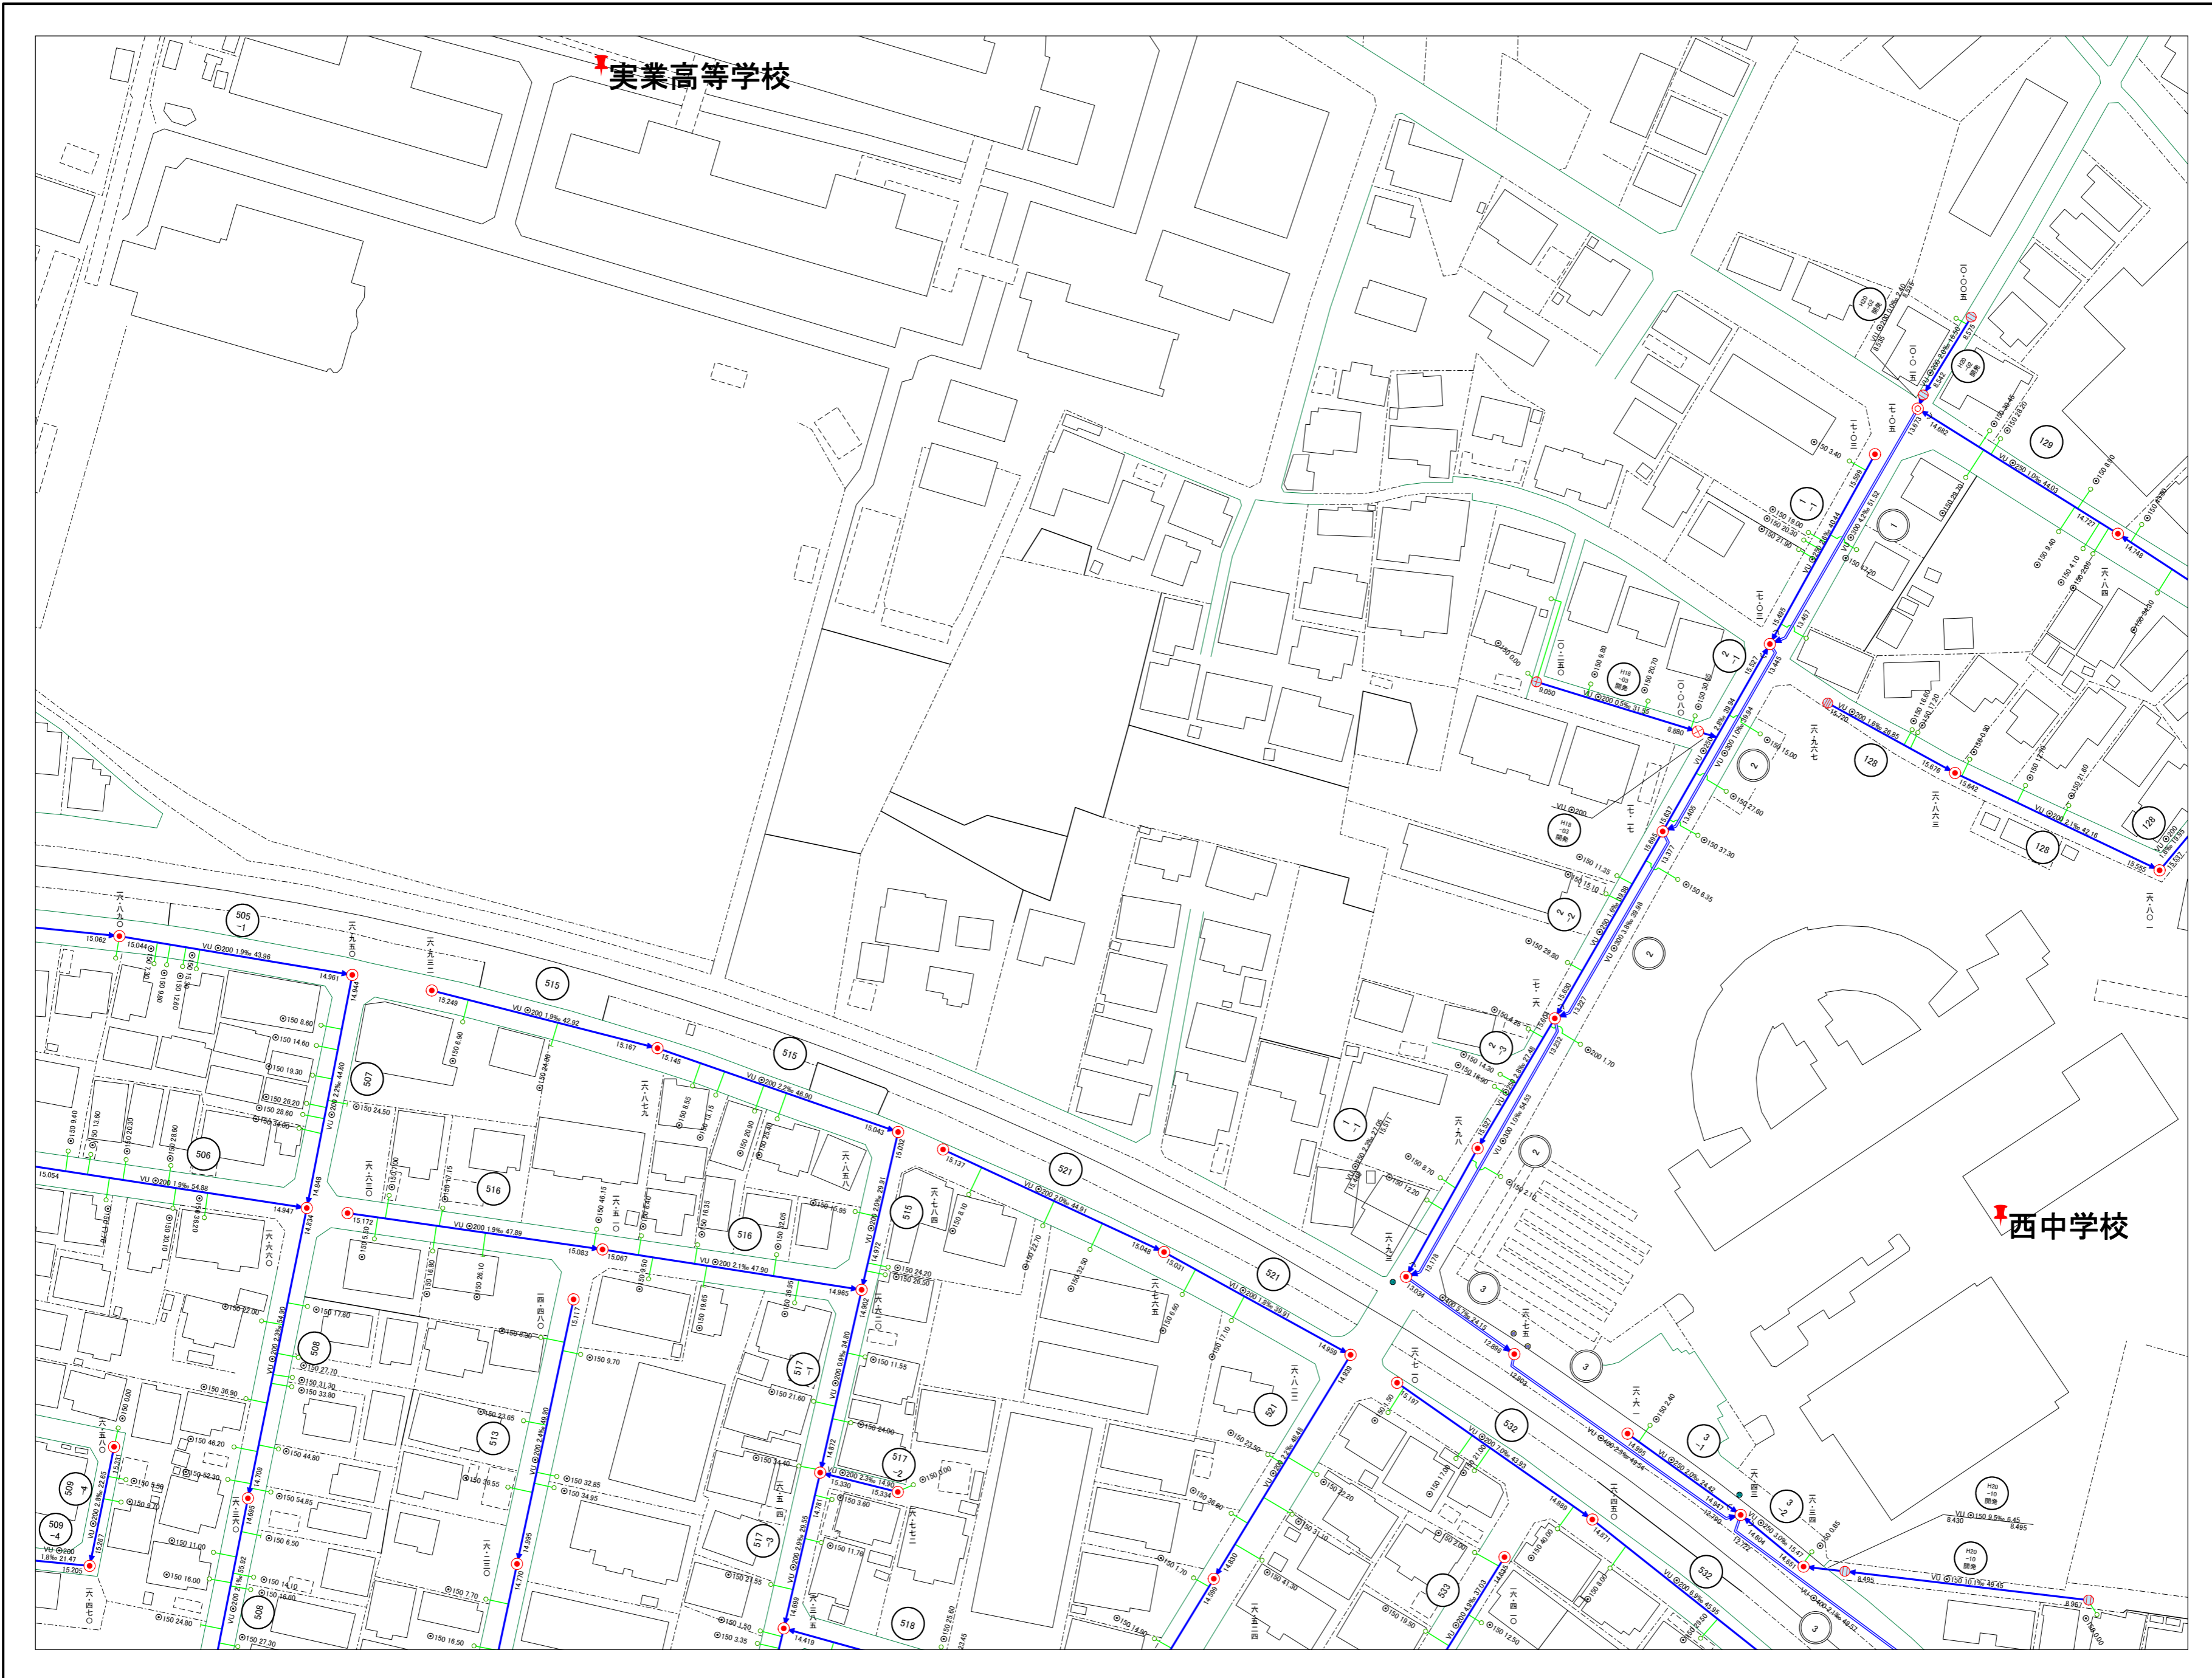

12-22	12-23	12-24
19-02	19-03	19-04
19-07	19-08	19-09



## 凡例

線種	
--- (dashed)	行政区域
--- (dotted)	予定処理区界
--- (dash-dot)	処理区界
--- (long-dash)	処理分区界
■ (yellow)	処理分区区域
— (thick blue)	幹線管渠
— (medium blue)	準幹線管渠
— (thin blue)	枝線管渠
— (blue with dots)	圧送管渠
— (blue with circles)	雨水幹線水路(開渠)
— (blue with squares)	雨水幹線水路(暗渠)
— (blue with triangles)	雨水幹線蓋付き水路
— (green)	雨水幹線雨水管渠

マンホール種別	
○ (white)	0号マンホール(内径75cm)
○ (red)	特殊1号マンホール(90×60)
○ (blue)	1号マンホール(内径90cm)
○ (green)	2号マンホール(内径120cm)
○ (orange)	3号マンホール(内径150cm)
○ (purple)	4号マンホール(内径180cm)
○ (brown)	5号マンホール(内径230cm)
□ (white)	短形入孔
□ (red)	副管付マンホール
□ (blue)	ポンプマンホール

その他の施設	
→ (arrow)	吐き口
⊠ (square)	伏せ越し
⊞ (square)	取付管
— (green)	検止め
● (red)	雨水幹線最上流部
➔ (arrow)	雨水幹線最下流部

汚水樹	
○ (green)	汚水マス(50×20)
○ (green)	汚水マス(50×30)
○ (green)	汚水マス(45×45)
○ (green)	汚水マス(50円形)
○ (green)	汚水マス(20円形)

文字表記	
○ (circle)	管径
— (line)	勾配
30.00	マンホール間距離
2.724	管底高
110.000	地盤高
— (line)	管径上流からの距離
○ (circle)	管線番号
○ (circle)	枝線番号

管渠管種	
HP	鉄筋コンクリート管
VU	硬質塩化ビニル管
VU(U)	リブ付き硬質塩化ビニル管
VP	硬質塩化ビニル管
(HP)	推進・鉄筋コンクリート管
(VU)	推進・硬質塩化ビニル管
DIP	ダクタイル鋳鉄管
(DIP)	推進・ダクタイル鋳鉄管
FRP	強化プラスチック複合管
RC	レジンコンクリート管

※地盤高は平成15年度までは少数第2位までとする。

○ (blue)	小型マンホール(レジン・内径30cm)
○ (blue)	小型マンホール(塩ビ・内径20cm)
○ (blue)	小型マンホール(塩ビ・内径30cm)
○ (blue)	小型マンホール(コンクリート・内径40cm)
○ (blue)	小型マンホール(コンクリート・内径50cm)
○ (blue)	小型マンホール(その他)