


# 羽生市公共下水道台帳図

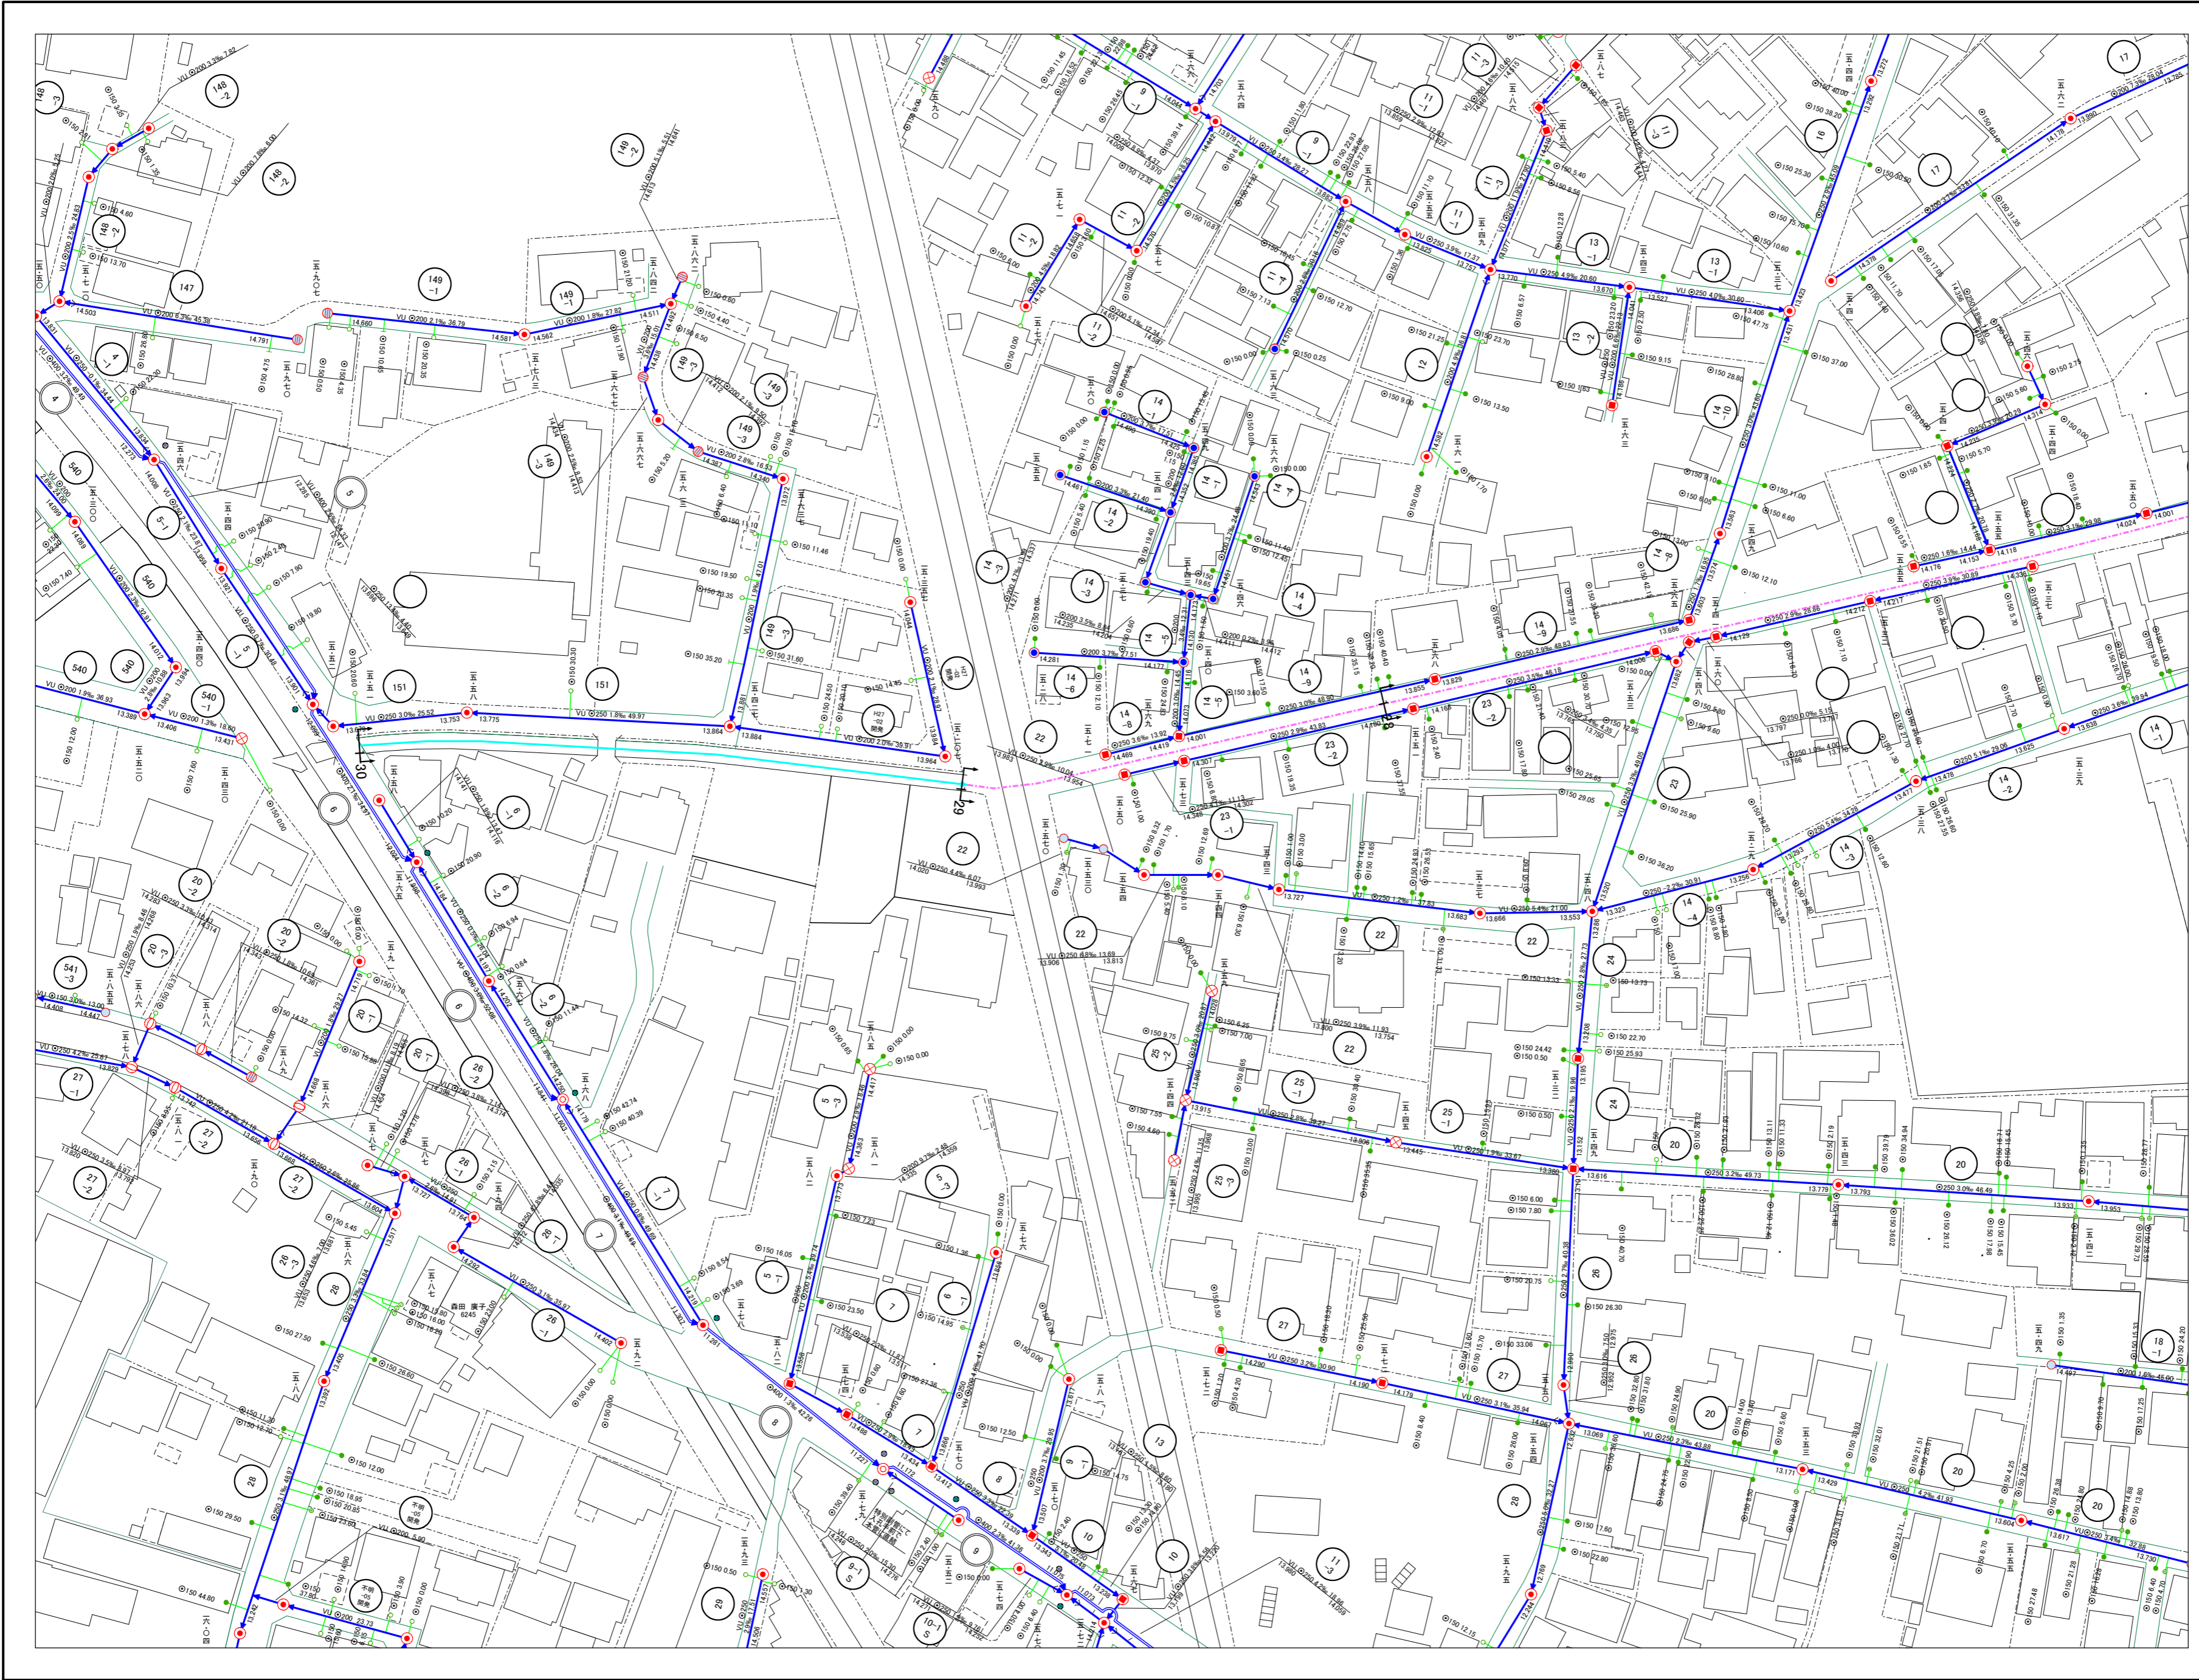

19-03	19-04	19-05
19-08	19-09	19-10
19-13	19-14	19-15



## 凡例

- 線種
    - 行政区域
    - 予定処理区界
    - 処理区界
    - 処理分区界
    - 処理分区区域
    - 幹線管渠
    - 準幹線管渠
    - 枝線管渠
    - 圧送管渠
    - 雨水幹線水路(開渠)
    - 雨水幹線水路(暗渠)
    - 雨水幹線蓋付き水路
    - 雨水幹線雨水管渠
  - マンホール種別
    - 0号マンホール(内径75cm)
    - 特殊1号マンホール(90×60)
    - 1号マンホール(内径90cm)
    - 2号マンホール(内径120cm)
    - 3号マンホール(内径150cm)
    - 4号マンホール(内径180cm)
    - 5号マンホール(内径230cm)
    - 短形入孔
    - 副管付マンホール
    - ポンプマンホール
  - その他の施設
    - ↑ 吐き口
    - ⊗ 伏せ越し
    - ⊗ 取付管
    - ⊗ 検止め
    - 雨水幹線最上流部
    - 雨水幹線最下流部
  - 汚水樹
    - 汚水マス(50×20)
    - 汚水マス(50×30)
    - 汚水マス(45×45)
    - 汚水マス(50円形)
    - 汚水マス(20円形)
  - 文字表記
    - 300 管径
    - 1.500 勾配
    - 30.00 マンホール間距離
    - 2.724 管底高
    - 1.000 地盤高
    - 100.00 管径上流からの距離
    - 管線番号
    - 枝線番号
  - 管渠管種
    - HP 鉄筋コンクリート管
    - VU 硬質塩化ビニル管
    - VU(V) リ付硬質塩化ビニル管
    - VP 硬質塩化ビニル管
    - (HP) 推進・鉄筋コンクリート管
    - (VU) 推進・硬質塩化ビニル管
    - DIP ダクタイル鋳鉄管
    - (DIP) 推進・ダクタイル鋳鉄管
    - FRP 強化プラスチック複合管
    - RC レジコンクリート管
- ※地盤高は平成15年度までは  
小数点第2位までとする。
- 小型マンホール(レジン・内径30cm)
  - 小型マンホール(塩ビ・内径20cm)
  - 小型マンホール(塩ビ・内径30cm)
  - 小型マンホール(コンクリート・内径40cm)
  - 小型マンホール(コンクリート・内径50cm)
  - 小型マンホール(その他)