



羽生市公共下水道台帳図

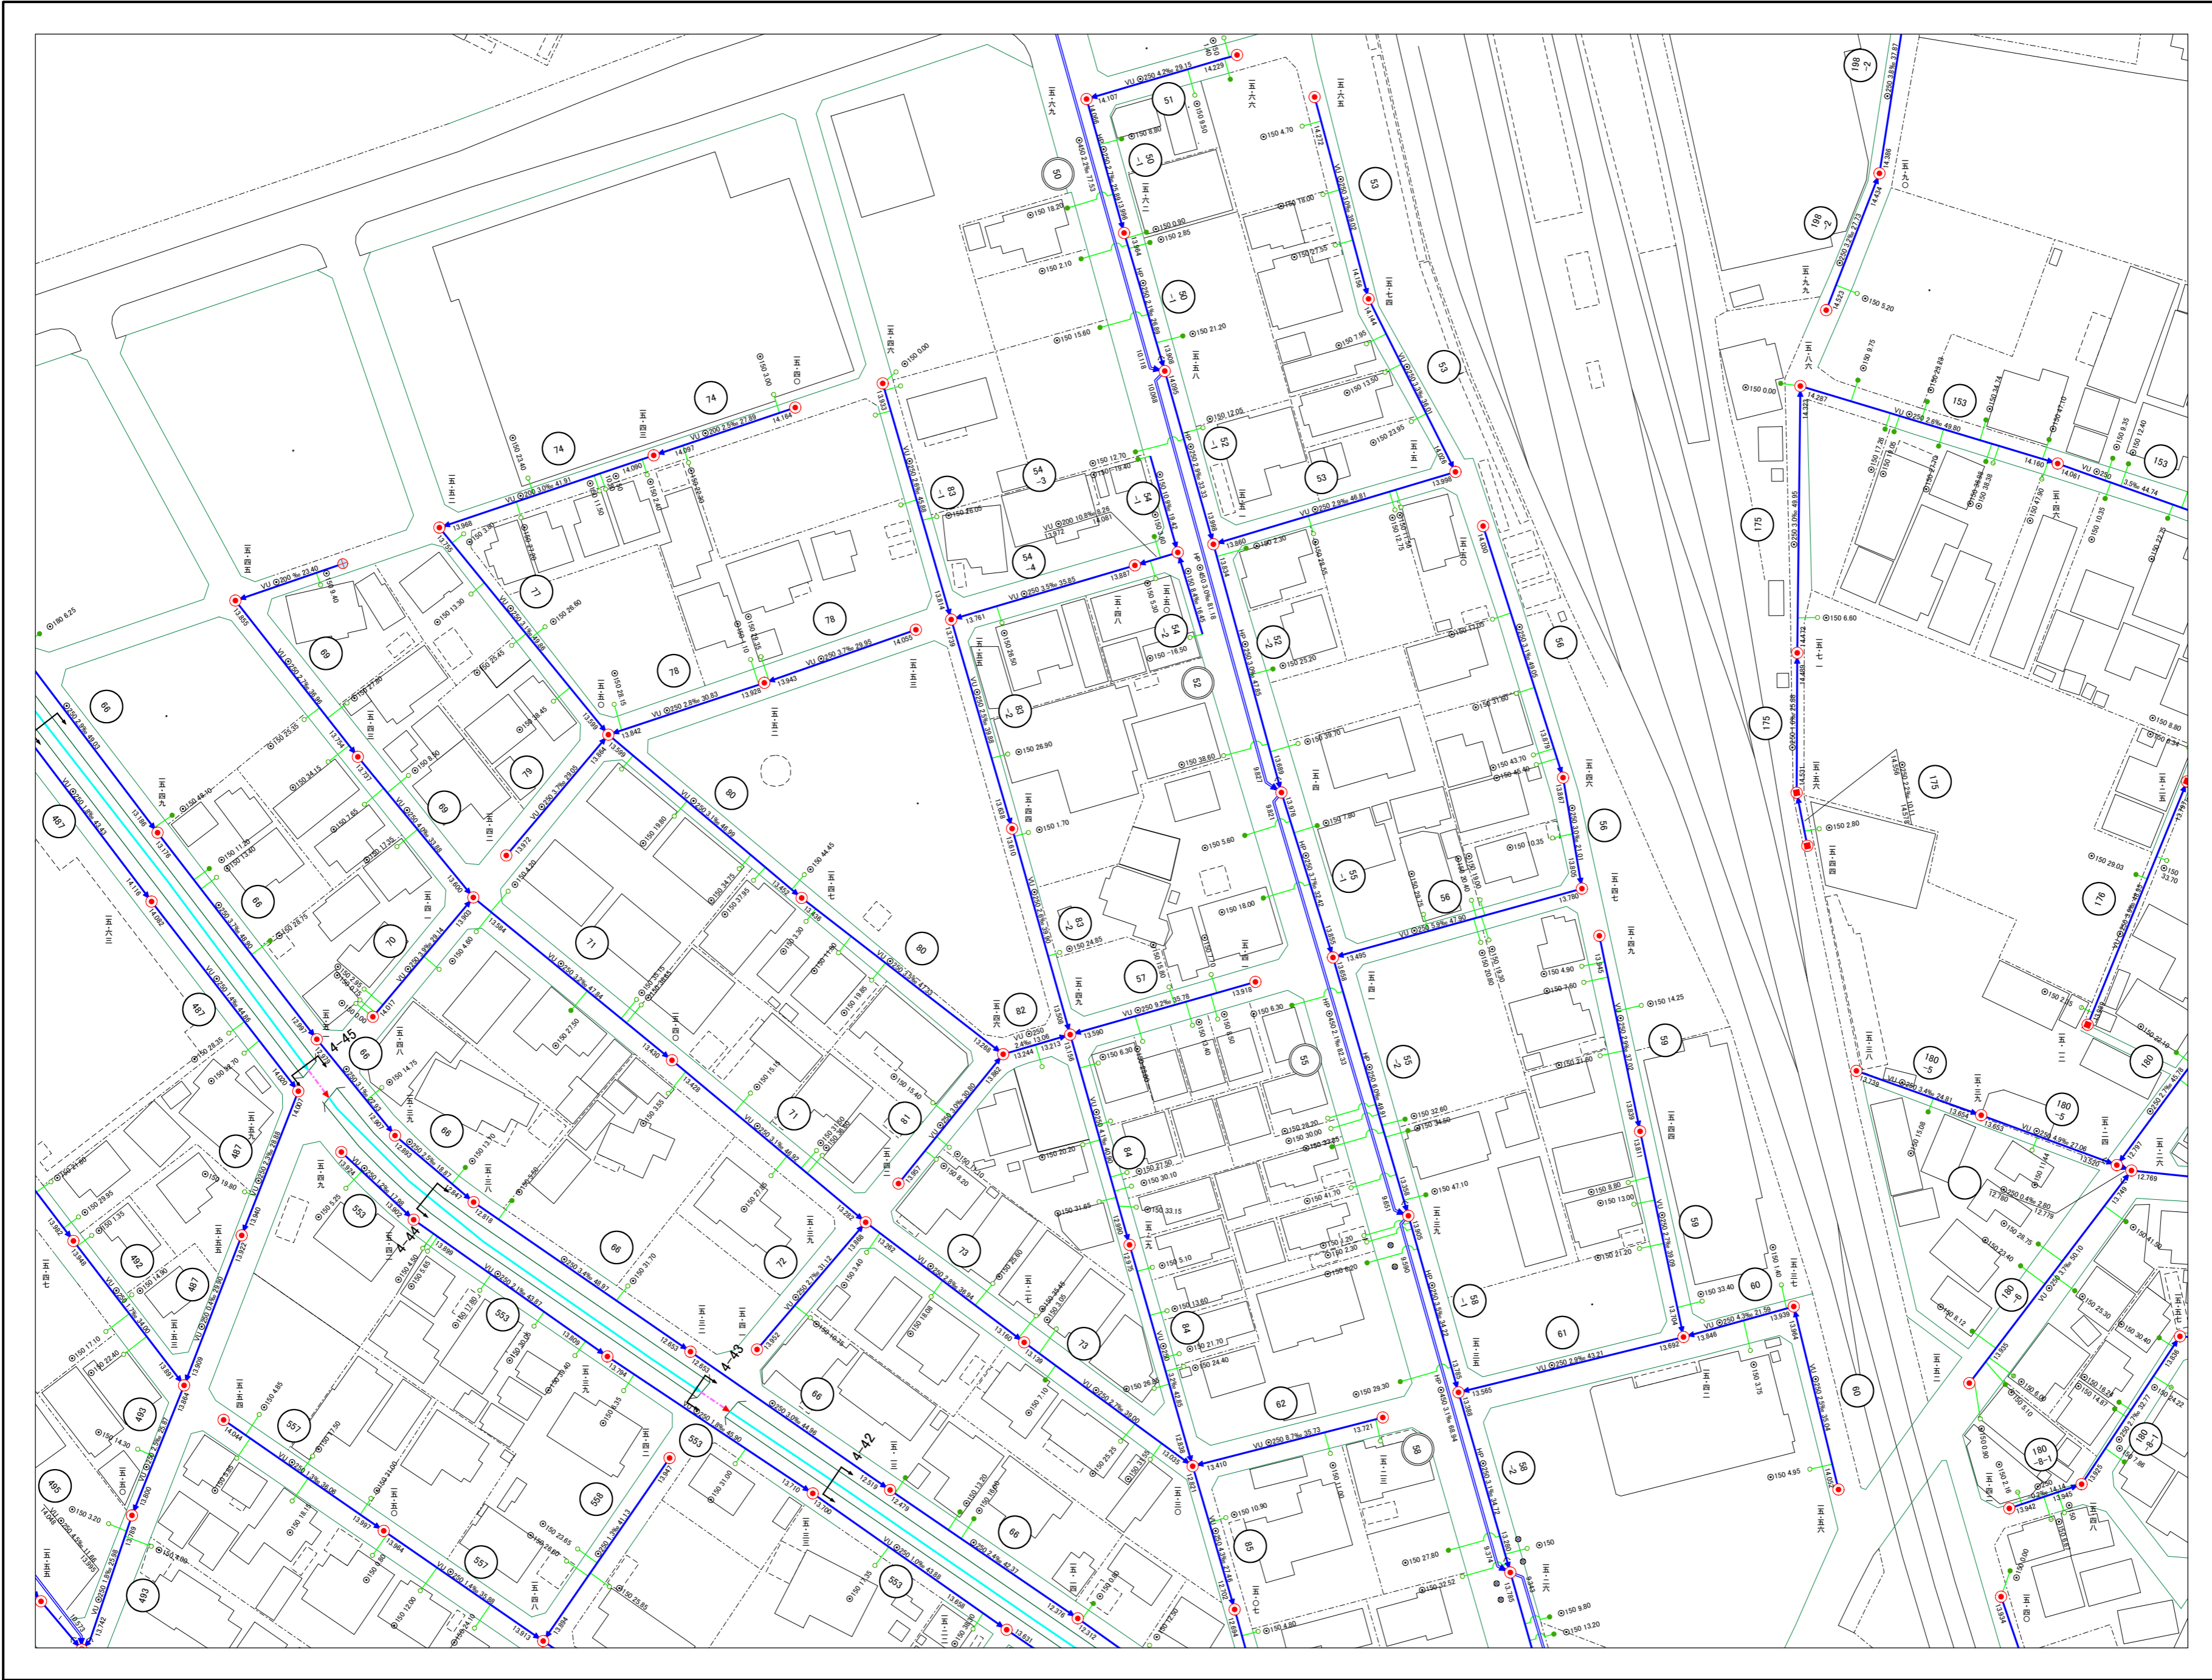

19-13	19-14	19-15
19-18	19-19	19-20
19-23	19-24	19-25

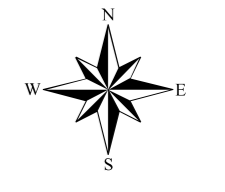

凡例

- | 線種 | |
|---------|--------------------|
| | 行政区界 |
| | 予定処理区界 |
| | 処理区界 |
| | 処理分区界 |
| | 処理分区 |
| | 幹線管渠 |
| | 準幹線管渠 |
| | 枝線管渠 |
| | 圧送管渠 |
| | 雨水幹線水路(開渠) |
| | 雨水幹線水路(暗渠) |
| | 雨水幹線蓋付き水路 |
| | 雨水幹線雨水管渠 |
| マンホール種別 | |
| | 0号マンホール(内径75cm) |
| | 特殊1号マンホール(90×60) |
| | 1号マンホール(内径90cm) |
| | 2号マンホール(内径120cm) |
| | 3号マンホール(内径150cm) |
| | 4号マンホール(内径180cm) |
| | 5号マンホール(内径230cm) |
| | 短形入孔 |
| | 副管付マンホール |
| | ポンプマンホール |
| その他の施設 | |
| | 吐き口 |
| | 伏せ越し |
| | 取付管 |
| | 栓止め |
| | 雨水幹線最上流部 |
| | 雨水幹線最下流部 |
| 汚水樹 | |
| | 汚水マス(50×20) |
| | 汚水マス(50×30) |
| | 汚水マス(45×45) |
| | 汚水マス(50円形) |
| | 汚水マス(20円形) |
| 文字表記 | |
| | 管径 |
| | 1.500 勾配 |
| | 30.00 マンホール間距離 |
| | 2.724 管底高 |
| | 地盤高 |
| | 管径上流からの距離 |
| | 管線番号 |
| | 枝線番号 |
| 管渠管種 | |
| | HP 鉄筋コンクリート管 |
| | VU 硬質塩化ビニル管 |
| | VU(リ) リフ付き硬質塩化ビニル管 |
| | VP 硬質塩化ビニル管 |
| | (HP) 推進・鉄筋コンクリート管 |
| | (VU) 推進・硬質塩化ビニル管 |
| | DIP ダクタイル鋳鉄管 |
| | (DIP) 推進・ダクタイル鋳鉄管 |
| | FRP 強化プラスチック複合管 |
| | RC レジコンクリート管 |
- ※地盤高は平成15年度までは
小数点第2位までとする。
- | | |
|--|------------------------|
| | 小型マンホール(レジン・内径30cm) |
| | 小型マンホール(塩ビ・内径20cm) |
| | 小型マンホール(塩ビ・内径30cm) |
| | 小型マンホール(コンクリート・内径40cm) |
| | 小型マンホール(コンクリート・内径50cm) |
| | 小型マンホール(その他) |

