


羽生市公共下水道台帳図

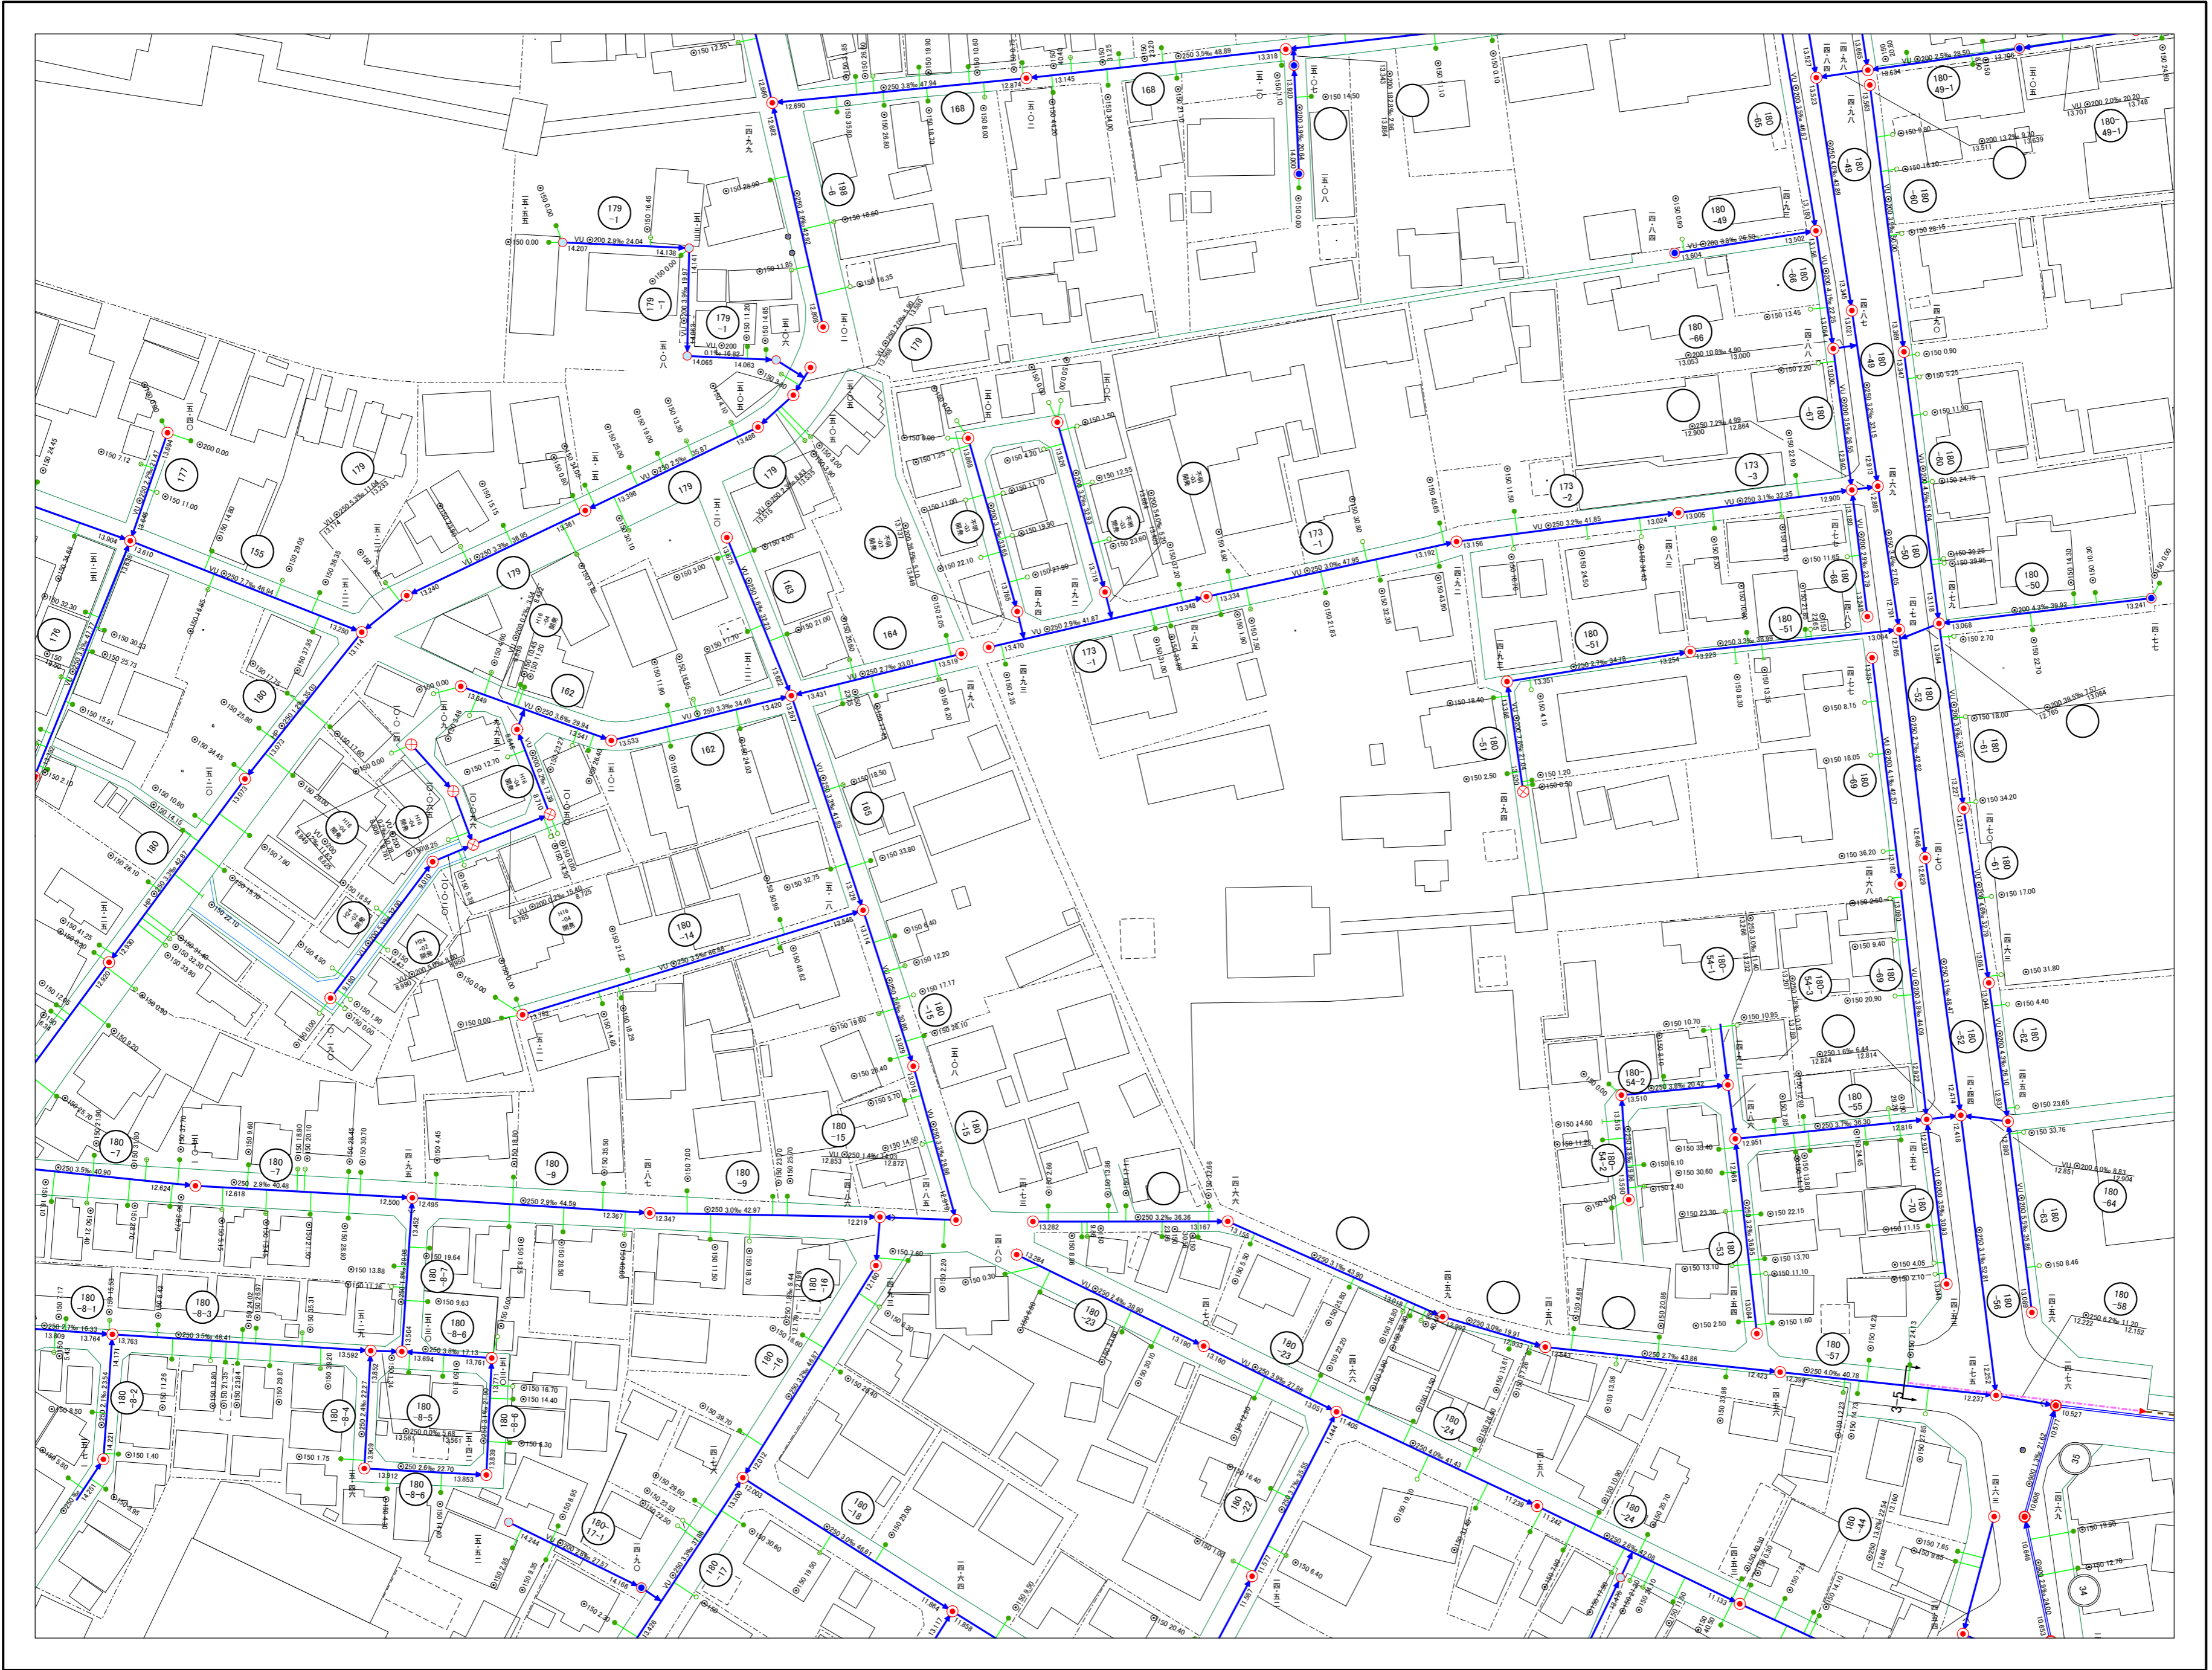

19-14	19-15	20-11
19-19	19-20	20-16
19-24	19-25	20-21



凡例

- 線種**
- 行政区域
 - 予定処理区界
 - 処理区界
 - 処理分区界
 - 処理分区区域
 - 幹線管渠
 - 準幹線管渠
 - 枝線管渠
 - 圧送管渠
 - 雨水幹線水路(開渠)
 - 雨水幹線水路(暗渠)
 - 雨水幹線蓋付き水路
 - 雨水幹線雨水管渠

- マンホール種別**
- 0号マンホール(内径75cm)
 - 特殊1号マンホール(90×60)
 - 1号マンホール(内径90cm)
 - 2号マンホール(内径120cm)
 - 3号マンホール(内径150cm)
 - 4号マンホール(内径180cm)
 - 5号マンホール(内径230cm)
 - 矩形入孔
 - 副管付マンホール
 - ポンプマンホール

- その他の施設**
- 吐き口
 - 伏せ越し
 - 取付管
 - 栓止め
 - 雨水幹線最上流部
 - 雨水幹線最下流部

- 汚水樹**
- 汚水マス(50×20)
 - 汚水マス(50×30)
 - 汚水マス(45×45)
 - 汚水マス(50円形)
 - 汚水マス(20円形)

- 文字表記**
- φ300 管径
 - 1.5% 勾配
 - 30.00 マンホール間距離
 - 2.724 管底高
 - 地盤高
 - 管径上流からの距離
 - 管線番号
 - 枝線番号

- 管渠管種**
- HP 鉄筋コンクリート管
 - VU 硬質塩化ビニル管
 - VU(リ) リ付硬質塩化ビニル管
 - VP 硬質塩化ビニル管
 - (HP) 推進・鉄筋コンクリート管
 - (VU) 推進・硬質塩化ビニル管
 - DIP ダクタイル鋳鉄管
 - (DIP) 推進・ダクタイル鋳鉄管
 - FRP 強化プラスチック複合管
 - RC レジコンクリート管

※地盤高は平成15年度までは小数点第2位までとする。

- 管渠管種**
- 小型マンホール(レジン・内径30cm)
 - 小型マンホール(塩ビ・内径20cm)
 - 小型マンホール(塩ビ・内径30cm)
 - 小型マンホール(コンクリート・内径40cm)
 - 小型マンホール(コンクリート・内径50cm)
 - 小型マンホール(その他)