


羽生市公共下水道台帳図

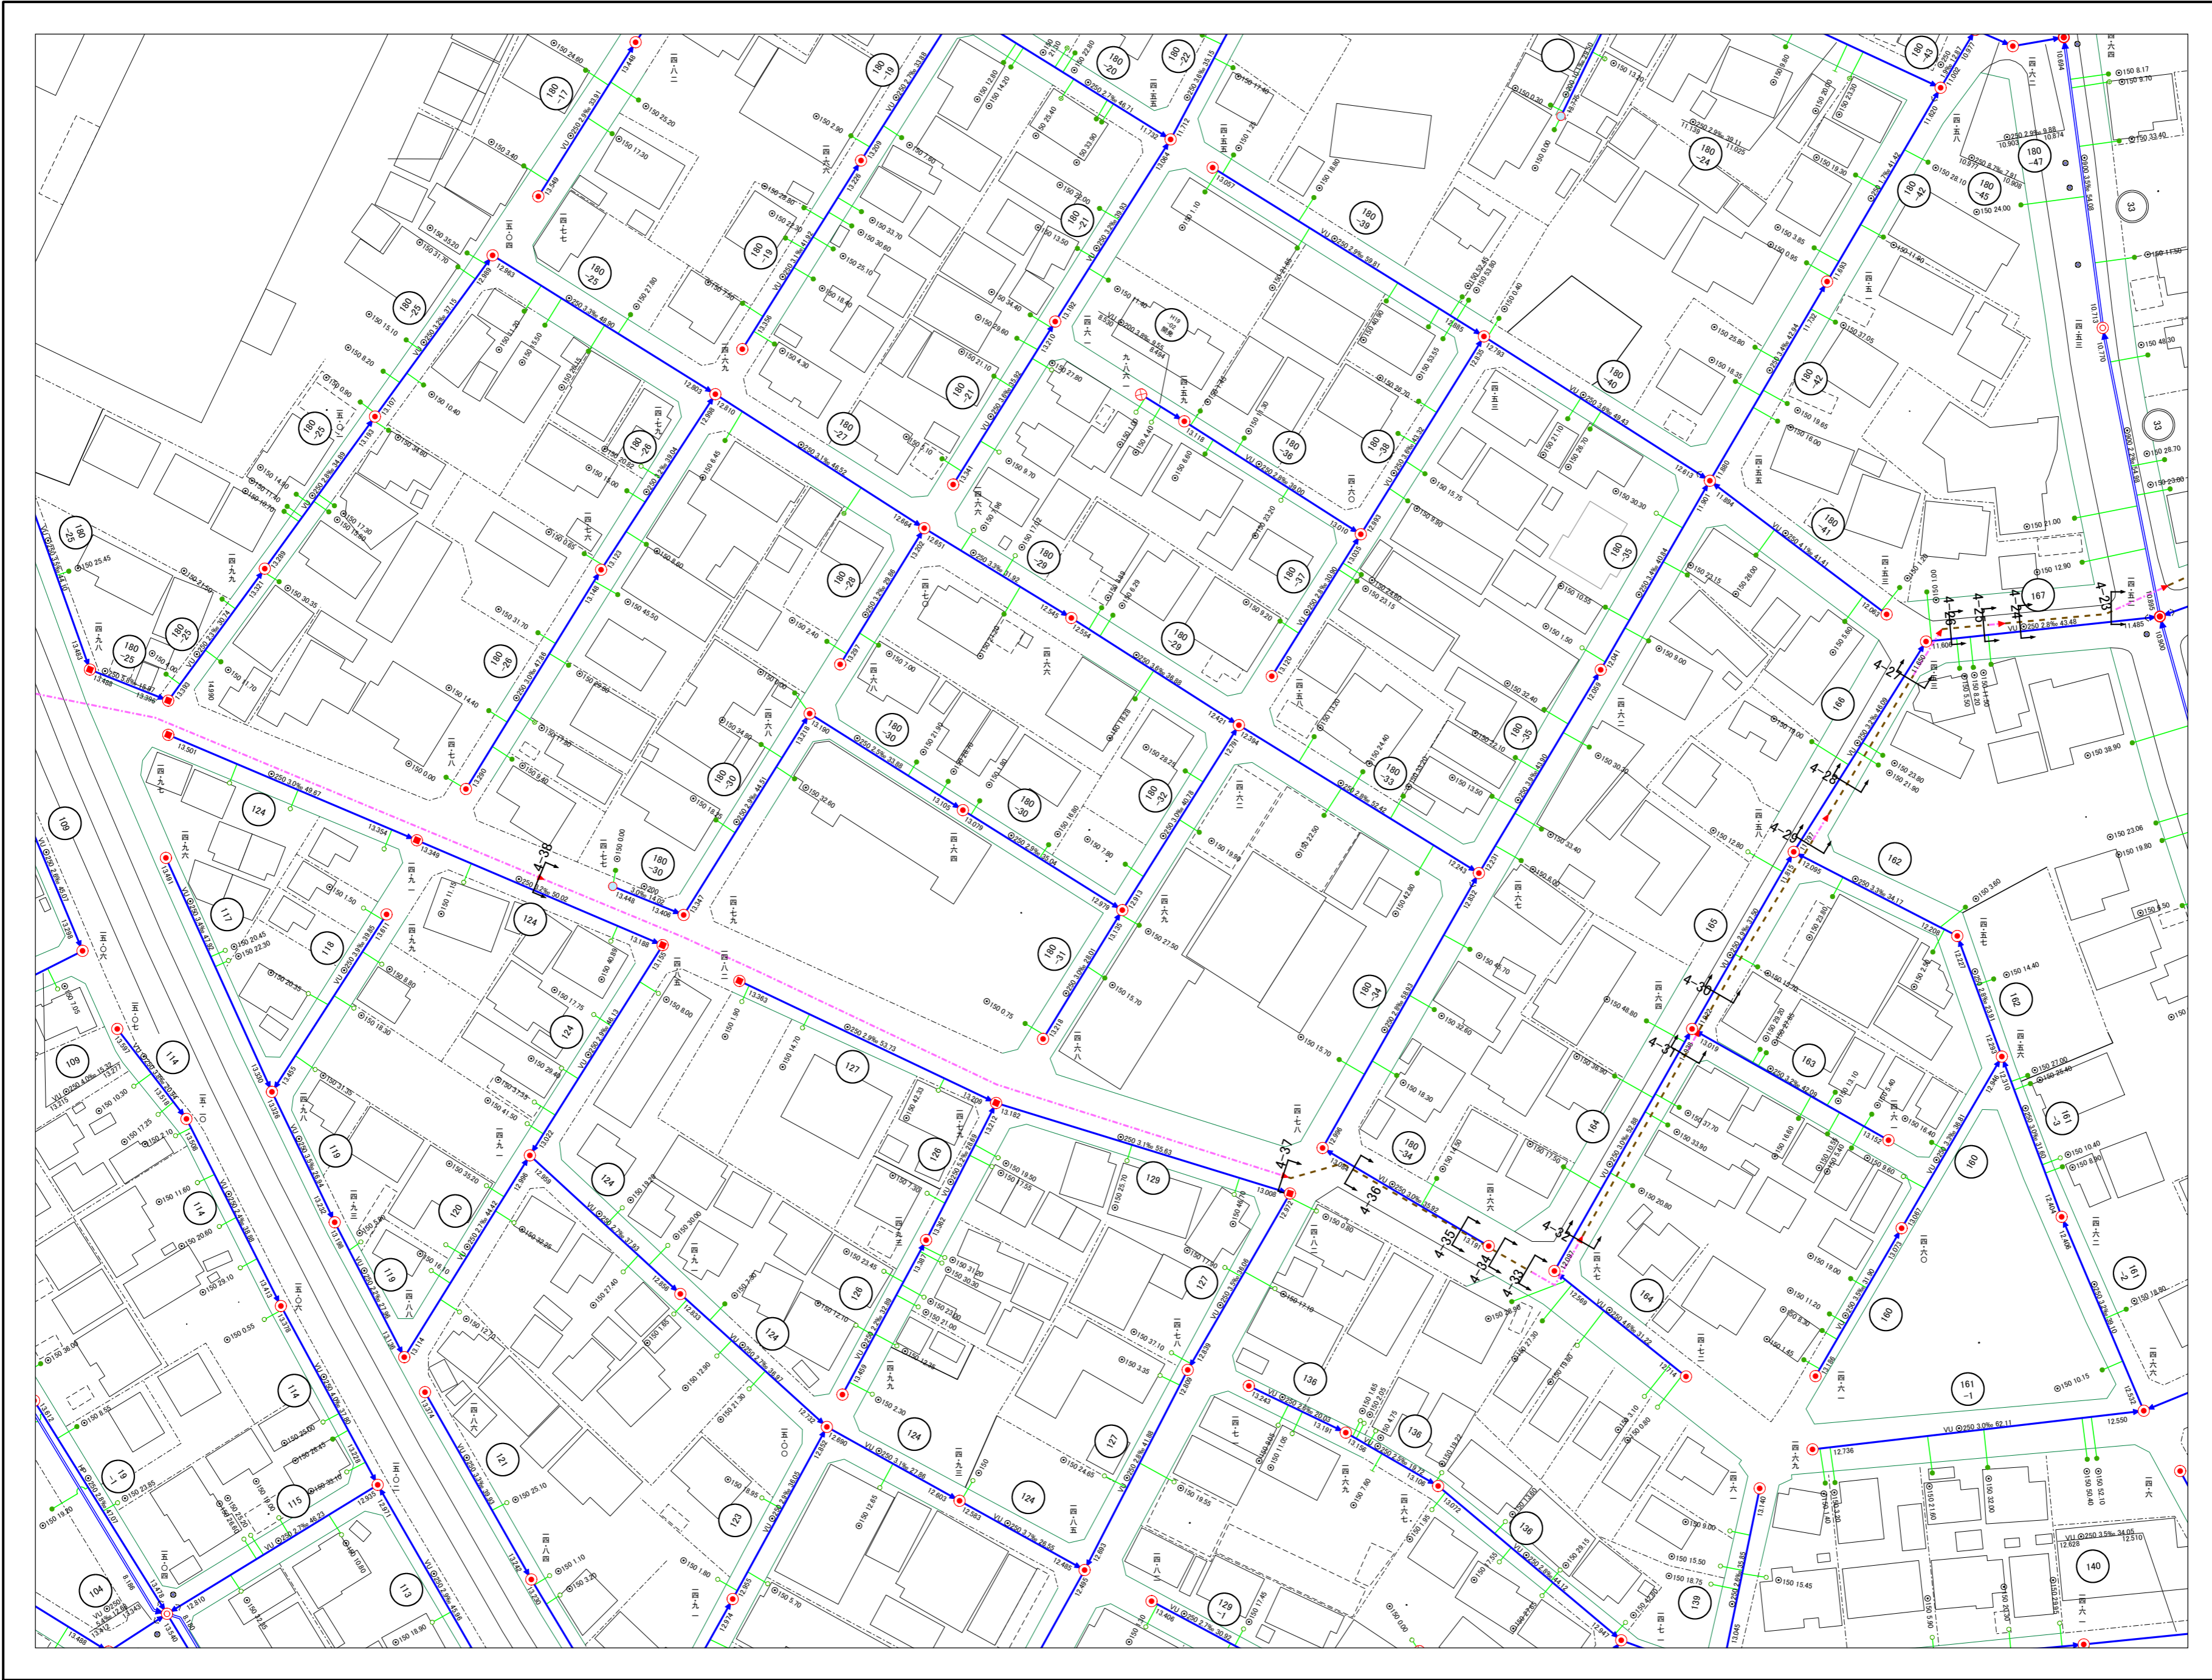

19-19	19-20	20-16
19-24	19-25	20-21
26-04	26-05	27-01



凡例

線種	
(Dashed line)	行政区域
(Dotted line)	予定処理区界
(Dotted line)	処理区界
(Dotted line)	処理分区界
(Yellow shaded area)	処理分区域
(Thick blue line)	幹線管渠
(Medium blue line)	準幹線管渠
(Thin blue line)	枝線管渠
(Blue line with arrows)	圧送管渠
(Blue line with 'S')	雨水幹線水路(開渠)
(Blue line with 'S')	雨水幹線水路(暗渠)
(Blue line with 'S')	雨水幹線蓋付き水路
(Blue line with 'S')	雨水幹線雨水管渠

マンホール種別	
(Circle with '0')	0号マンホール(内径75cm)
(Circle with '1')	特殊1号マンホール(90×60)
(Circle with '2')	1号マンホール(内径90cm)
(Circle with '3')	2号マンホール(内径120cm)
(Circle with '4')	3号マンホール(内径150cm)
(Circle with '5')	4号マンホール(内径180cm)
(Circle with '5')	5号マンホール(内径230cm)
(Circle with 'A')	短形入孔
(Circle with 'B')	副管付マンホール
(Circle with 'P')	ポンプマンホール

その他の施設	
(Arrow pointing up)	吐き口
(Square with 'V')	伏せ越し
(Square with 'T')	取付管
(Green line)	栓止め
(Red circle)	雨水幹線最上流部
(Red arrow)	雨水幹線最下流部

汚水樹	
(Green circle)	汚水マス(50×20)
(Green circle)	汚水マス(50×30)
(Green circle)	汚水マス(45×45)
(Green circle)	汚水マス(50円形)
(Green circle)	汚水マス(20円形)

文字表記	
φ300	管径
1.5%	勾配
30.00	マンホール間距離
2.724	管底高
100	地盤高
100	管径上流からの距離
○	管線番号
○	枝線番号

管渠管種	
HP	鉄筋コンクリート管
VU	硬質塩化ビニル管
VU(U)	リ付硬質塩化ビニル管
VP	硬質塩化ビニル管
(HP)	推進・鉄筋コンクリート管
(VU)	推進・硬質塩化ビニル管
DIP	ダクタイル鋳鉄管
(DIP)	推進・ダクタイル鋳鉄管
FRP	強化プラスチック複合管
RC	レジンコンクリート管

※地盤高は平成15年度までは小数字第2位までとする。

(Blue circle with 'A')	小型マンホール(レジン・内径30cm)
(Blue circle with 'B')	小型マンホール(塩ビ・内径20cm)
(Blue circle with 'C')	小型マンホール(塩ビ・内径30cm)
(Blue circle with 'D')	小型マンホール(コンクリート・内径40cm)
(Blue circle with 'E')	小型マンホール(コンクリート・内径50cm)
(Blue circle with 'F')	小型マンホール(その他)